




# VÝCHODNÍ POHLED

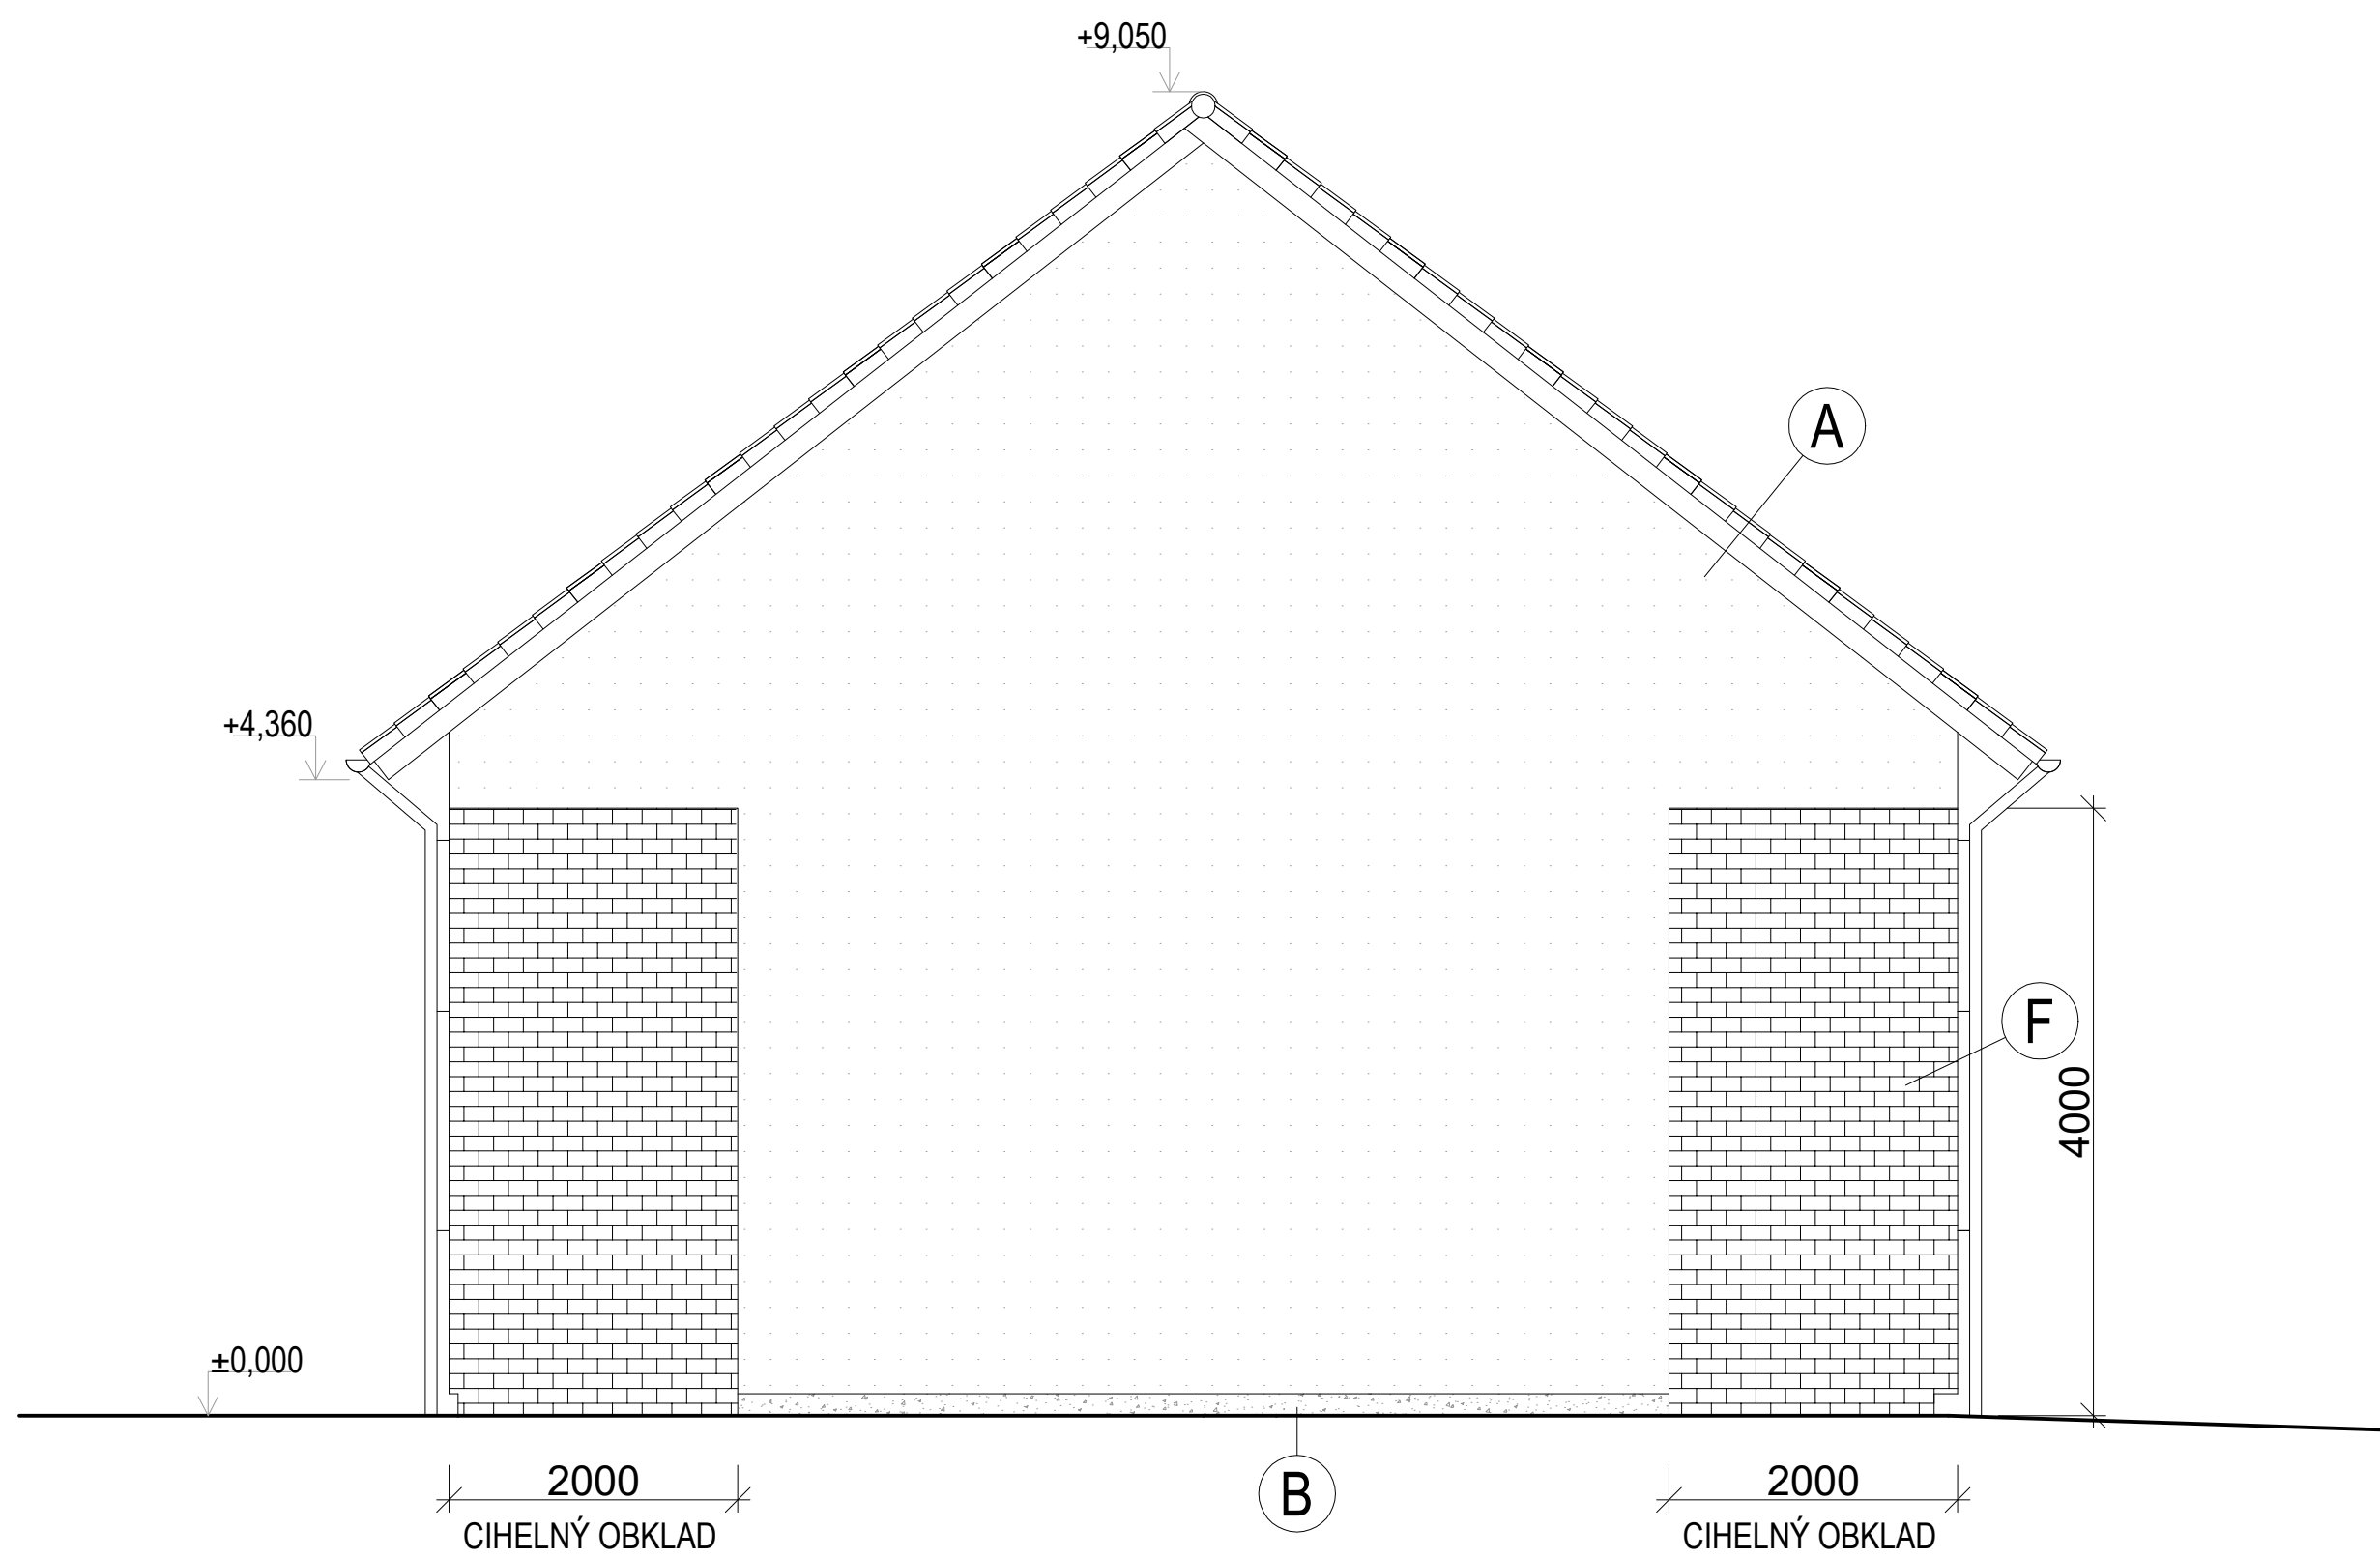


# JIŽNÍ POHLED

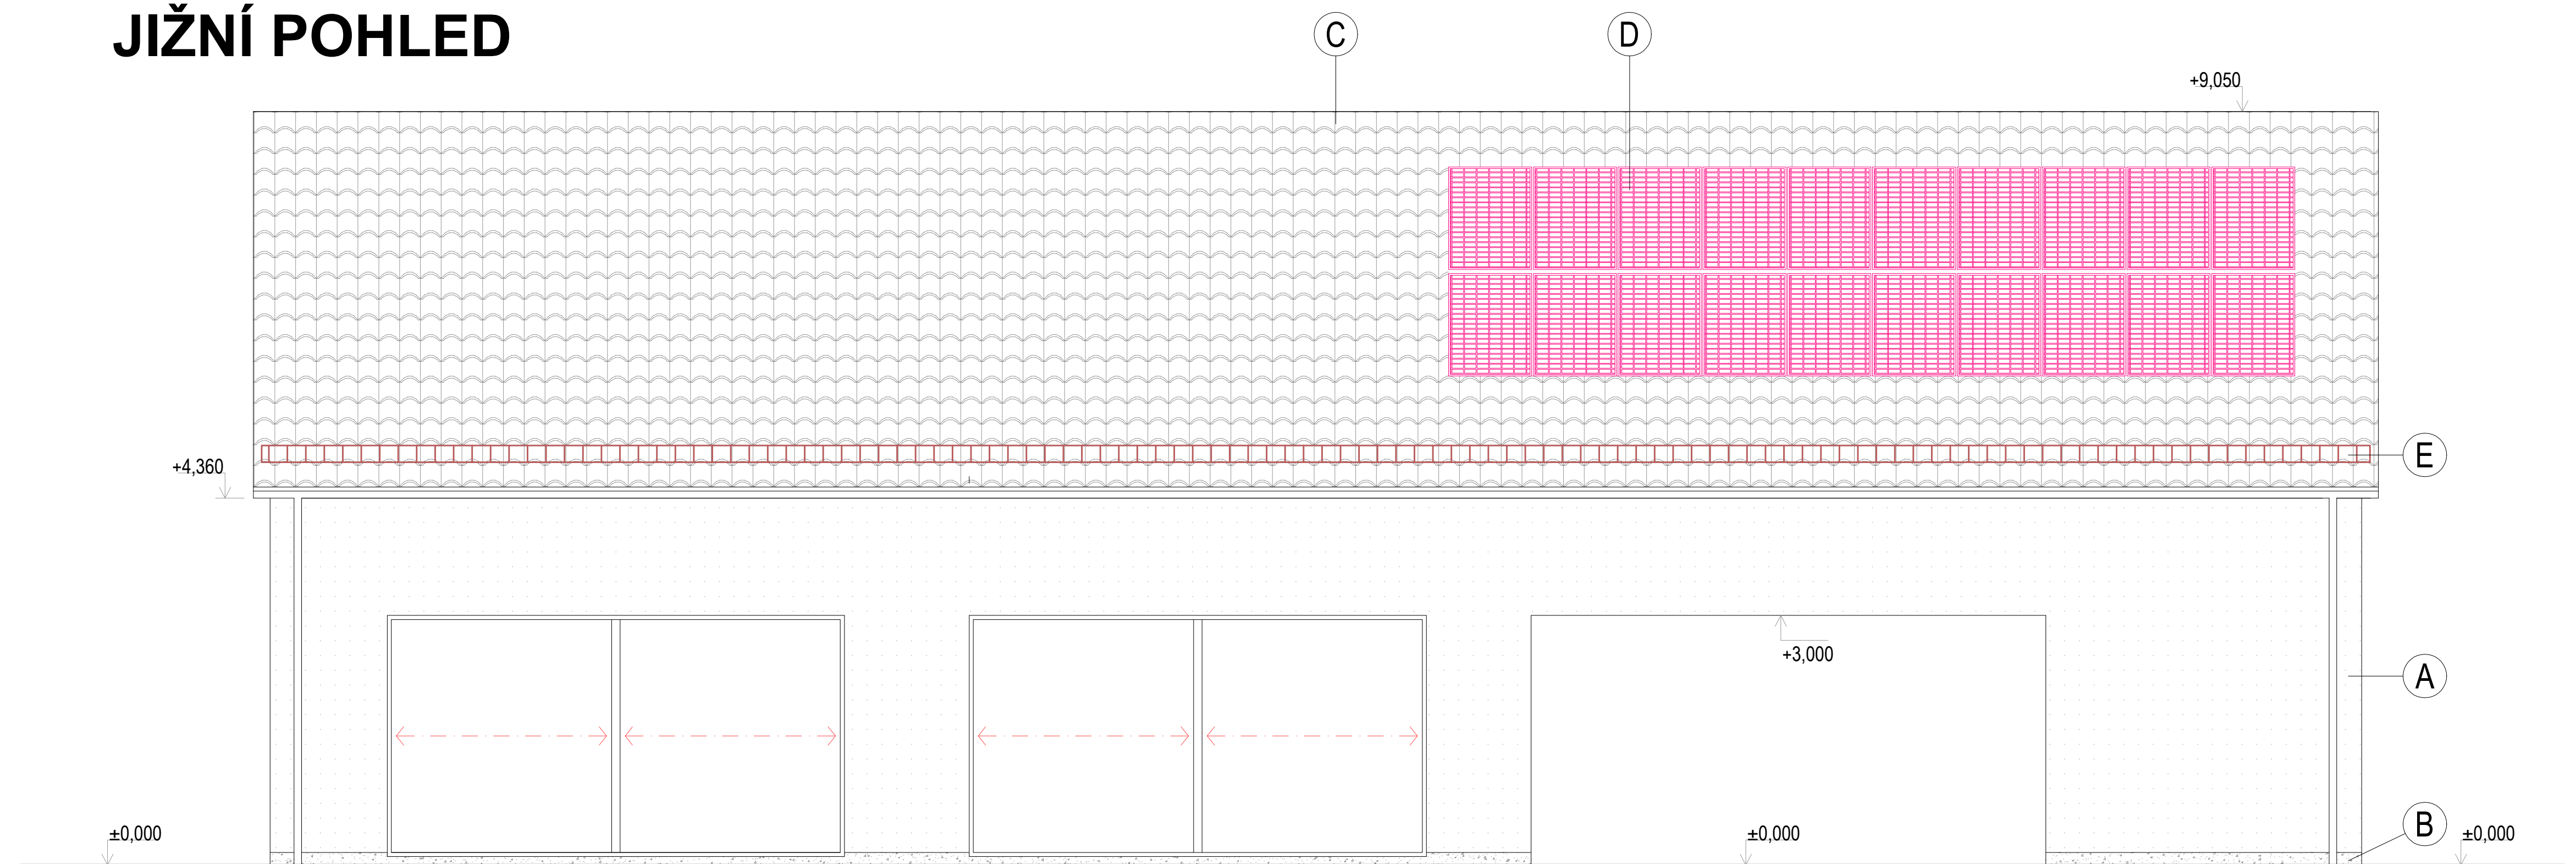

# ZÁPADNÍ POHLED

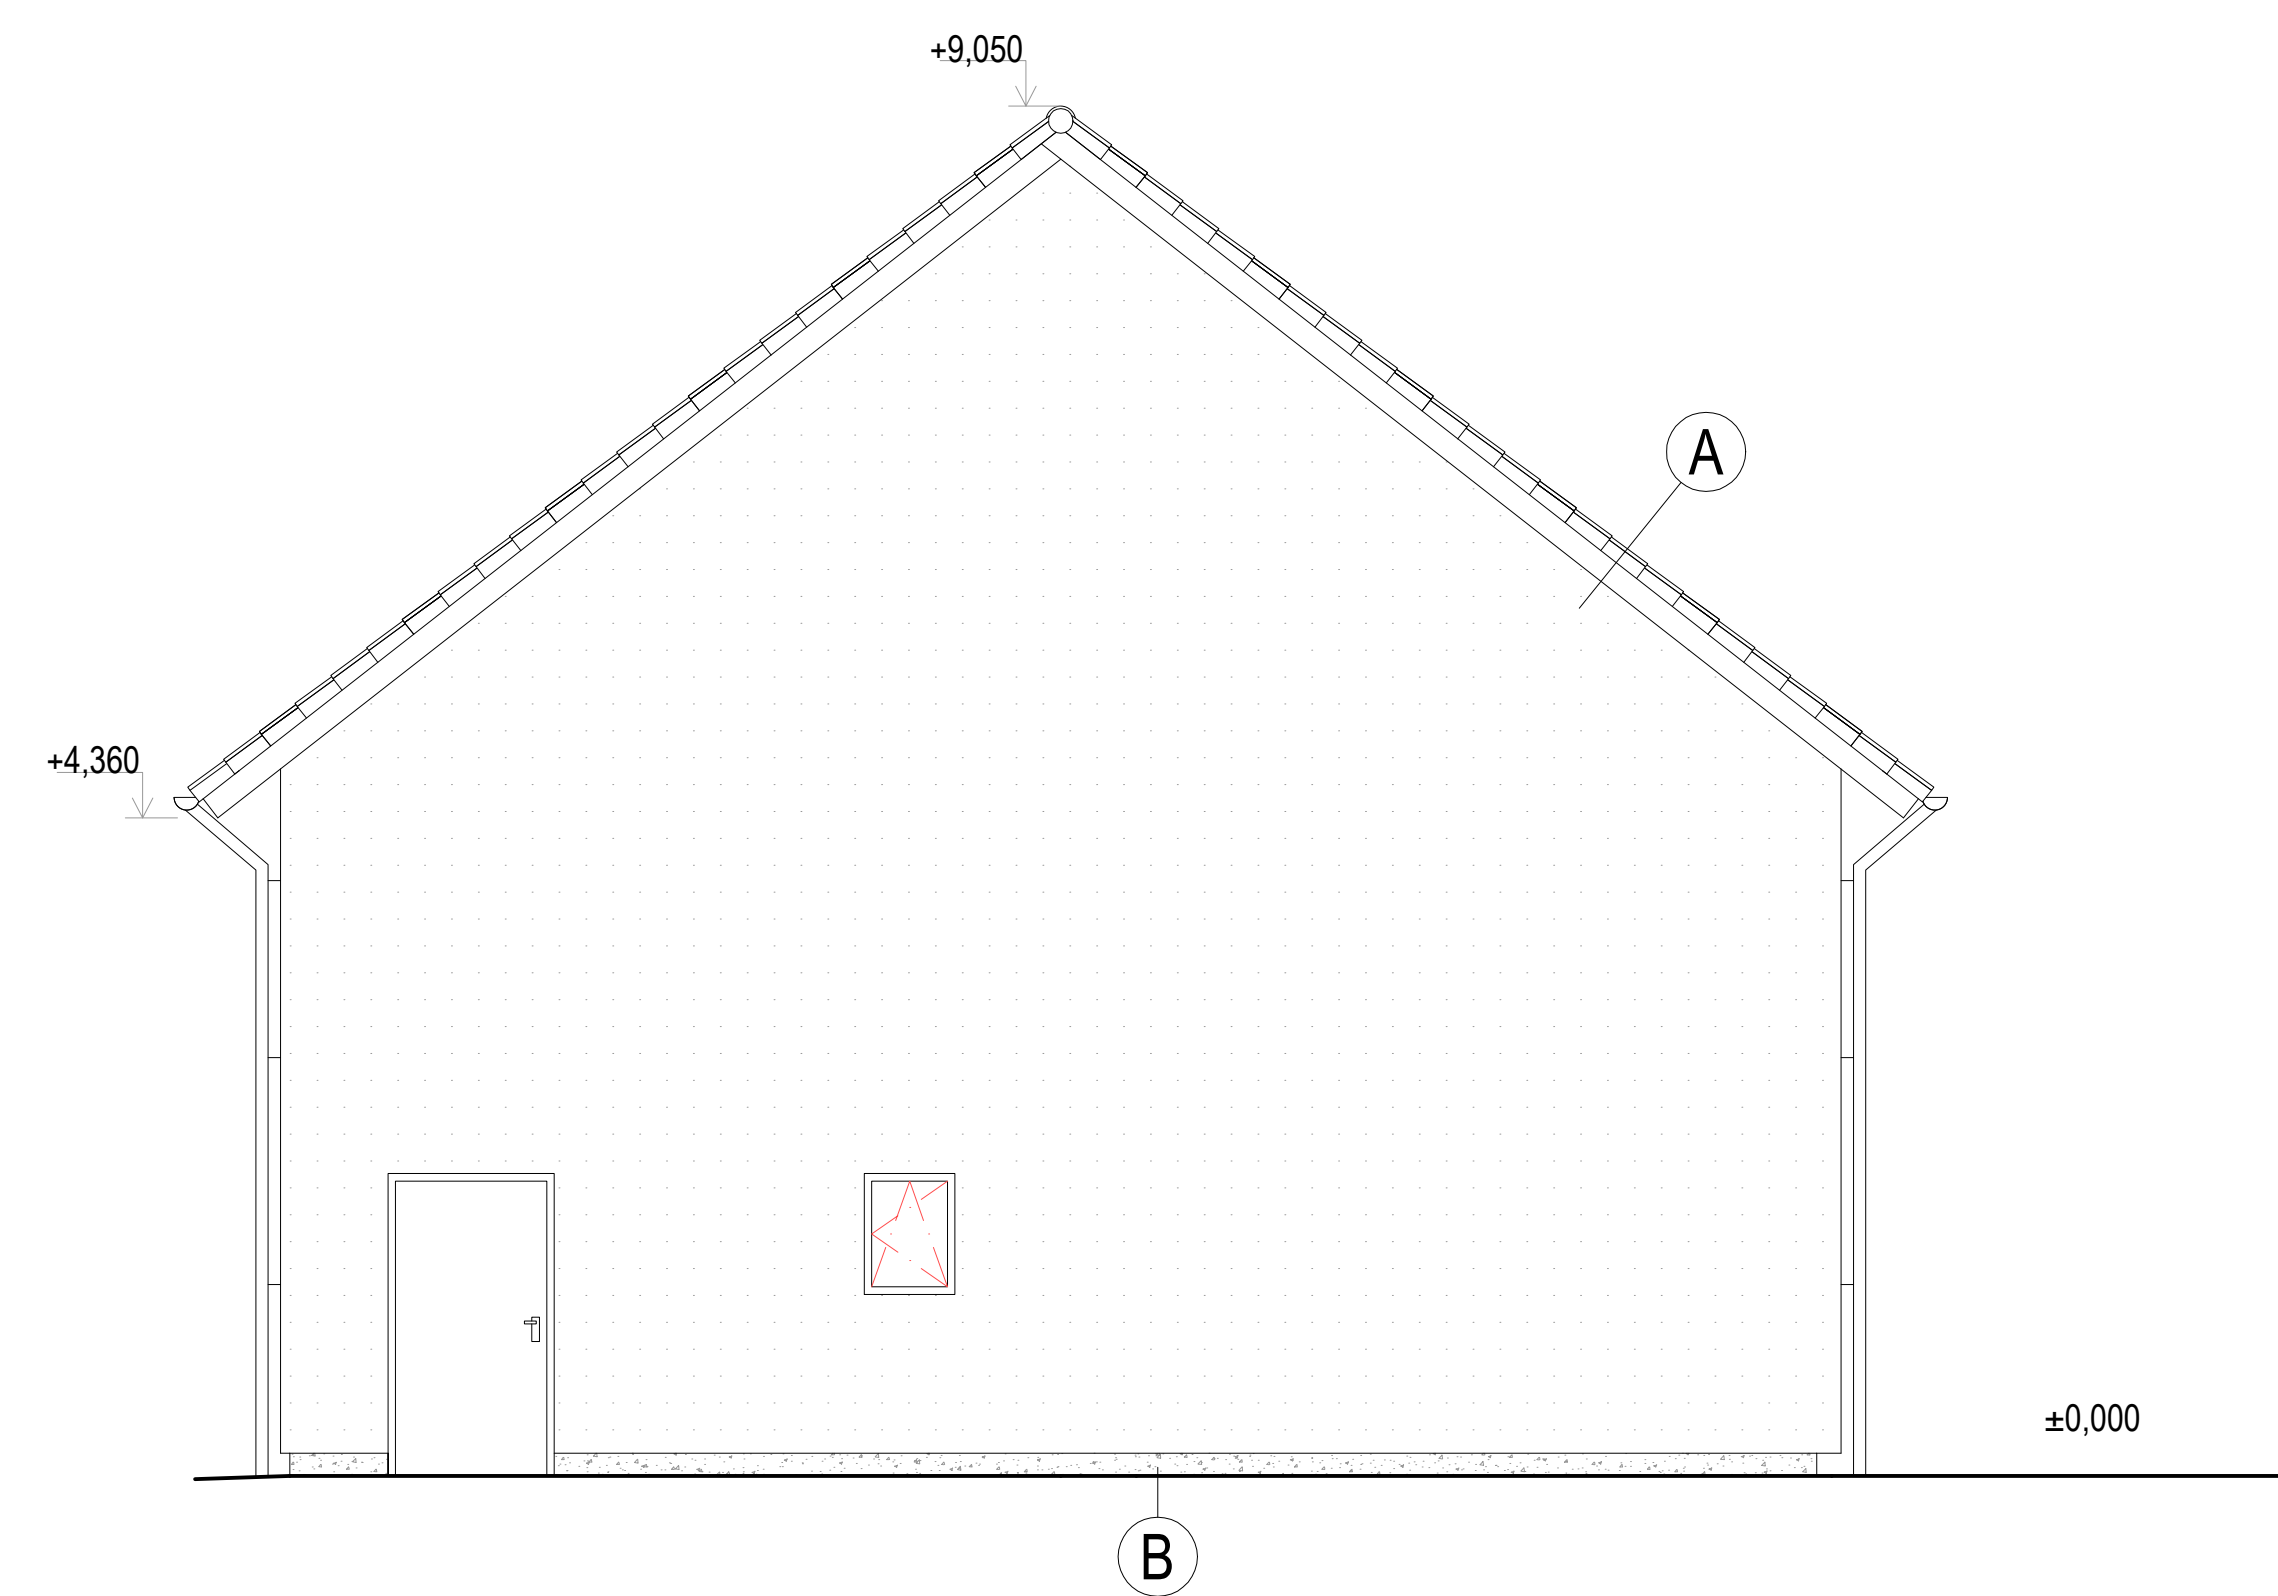

# SEVERNÍ POHLED

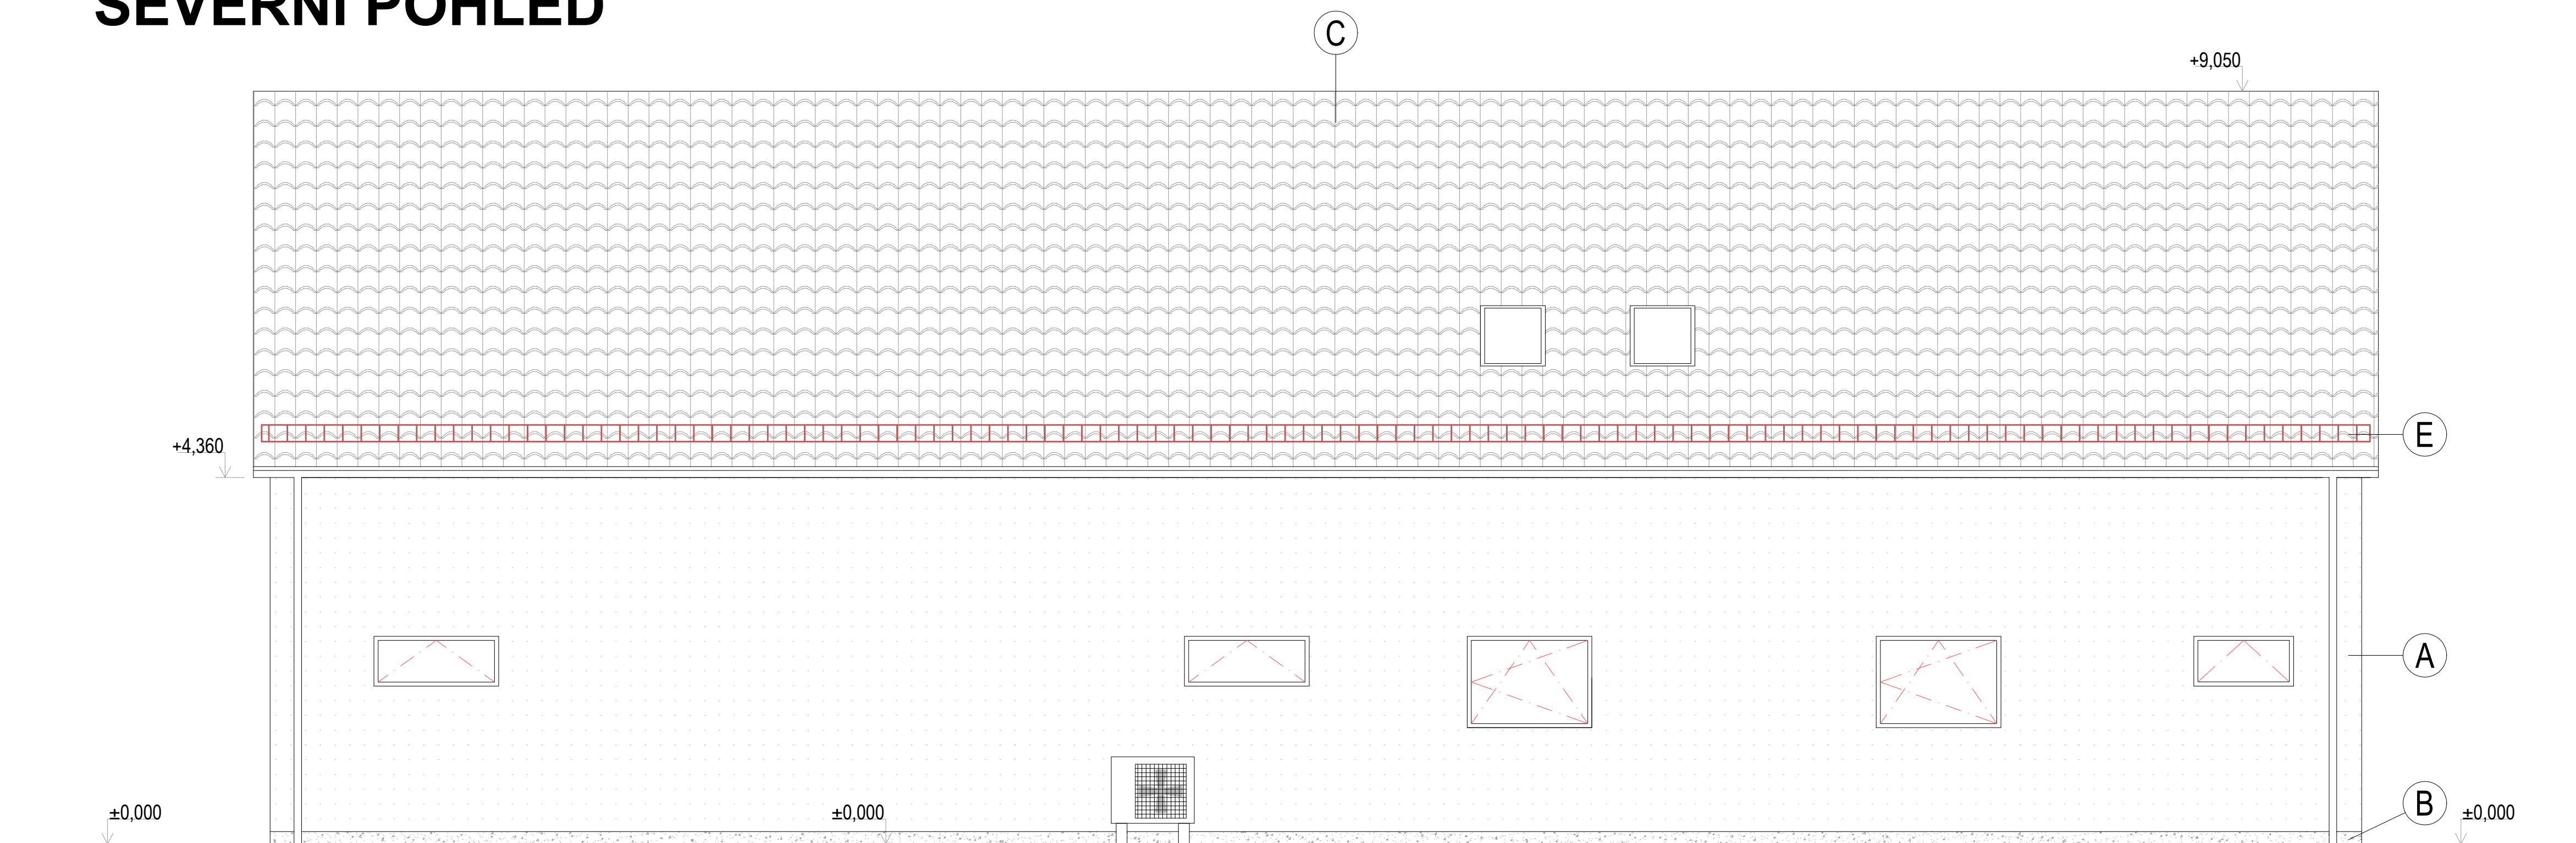

## LEGENDA SKLADEB

- A** FASÁDA - zatřísána venkovní omítka - silikonová  
barva: dle investora
- B** FASÁDA - marmolit  
barva: dle investora
- C** STŘEŠNÍ KRYTINA - taška pálená  
barva: dle investora
- D** FVE panely - 20 ks
- E** SNĚHOVÁ ZÁBRANA
- F** CIHELNÝ OBKLAD  
barva: dle investora

VÝPLNĚ VENKOVNÍCH OTVORŮ - plastové  
barva: dle investora  
KLEMPÍŘSKÉ KONSTRUKCE - hliníkový plech s povrchovou  
úpravou  
barva: dle investora

POZNÁMKY:  
Veškeré barevné odstíny budou upřesněny investorem.

	PROJEKTANÉ ČÁSTI:	Jan Viček
	AUTORIZOVANÁ OSOBA PROJEKČNÍ STAVBY:	Jan Viček, Hořovice 1006/9 E-mail: jviček@1006.cz
	VYPRACOVAL:	Jan Viček Jan Hlám
INVESTOR: Obec Lhotka, Hořejší 16, 26723 Lhotka		
MÍSTO STAVBY: p.č. 27/1, k.ú. Lhotka u Hořovic [681300]		
STAVBNÍ ČÁST: Architektonicko-stavební řešení		
AKCE: Objekt pro dětskou skupinu - objekt č. 2 k.ú. Lhotka u Hořovic		
POHLEDY		
FORMÁT 594 X 1050	DATUM 07/03/2024	STUPEŇ DPS
MĚŘÍTKO 1:50	Č. VÝKRESU 24	Č. ZAKÁZKY